

# ПЛАН

громадського будинку

нежитлове приміщення  
(призначення)

Літера „А1-2”


Вулиця (провулок, площа)  
місто (селище, село)  
район

Пашковського ,  
Маріуполь,  
Лівобережний,

№ 64а ,  
область Донецька

Маштаб 1:200

Літ.А1-2  
1 поверх

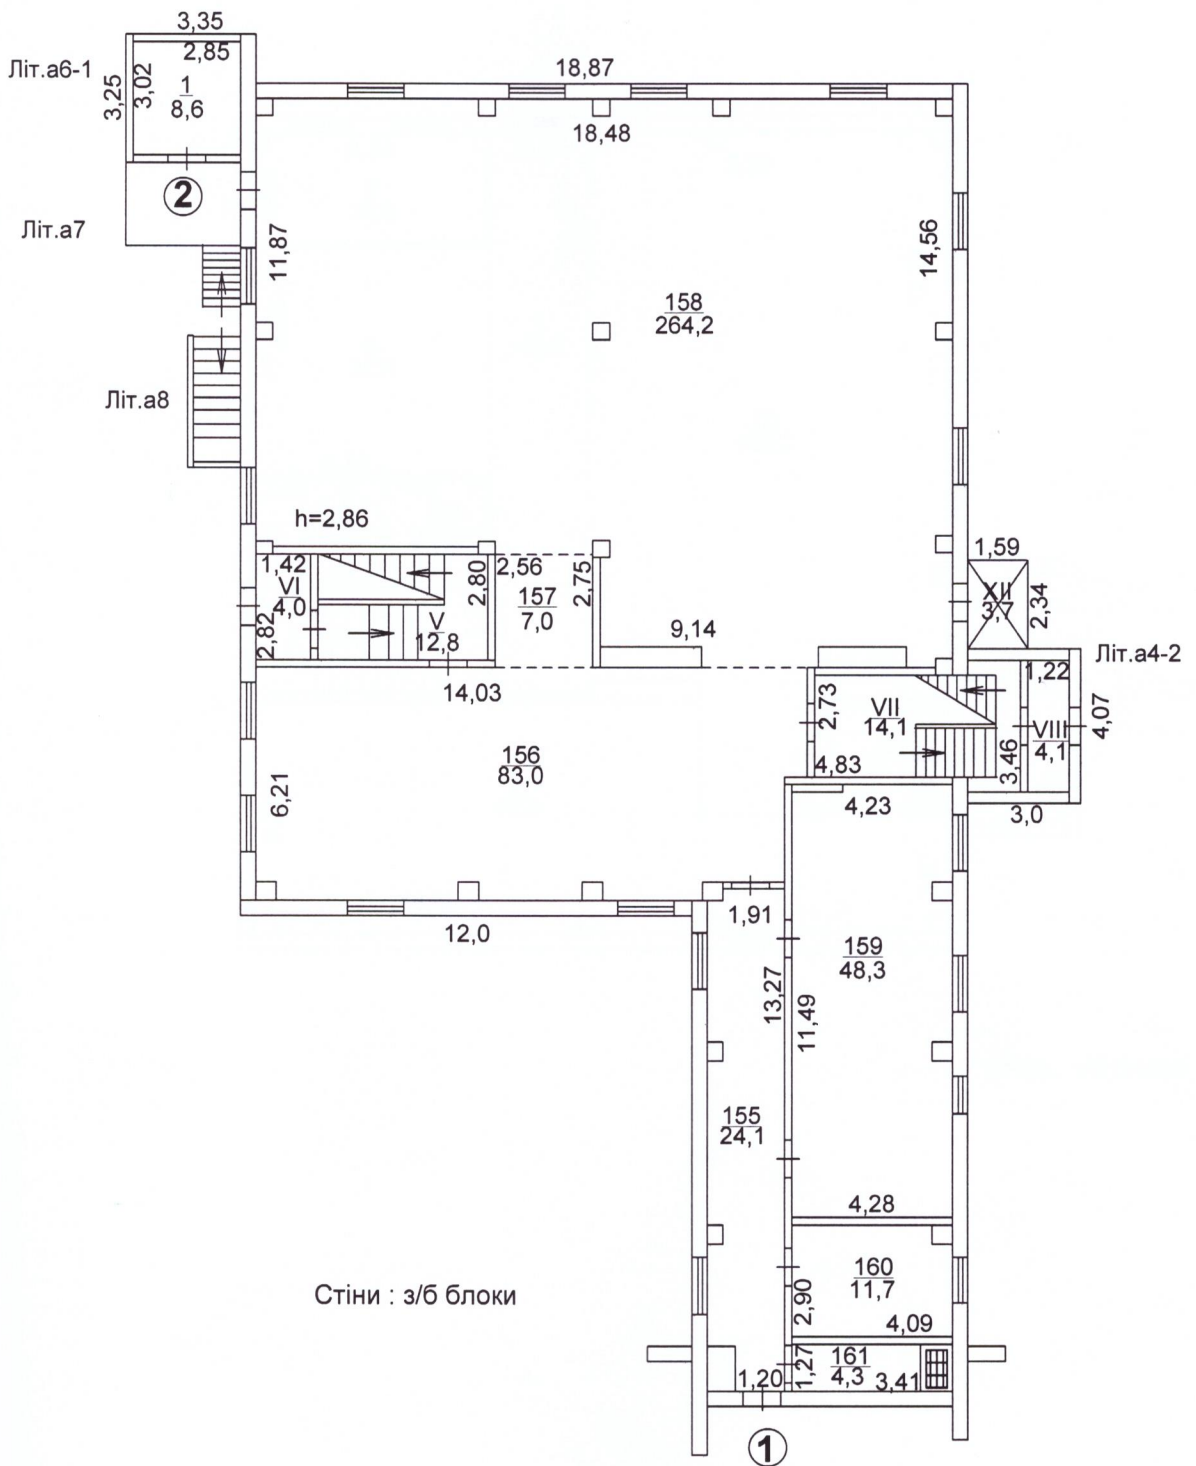

# ПЛАН

громадського будинку

нежитлове приміщення  
(призначення)

Літера „ А1-2 ”


Вулиця (провулок, площа)  
місто (селище, село)  
район

Пашковського ,  
Маріуполь,  
Лівобережний,

№ 64а ,  
область Донецька

Маштаб 1:200

Літ.А1-2  
2 поверх

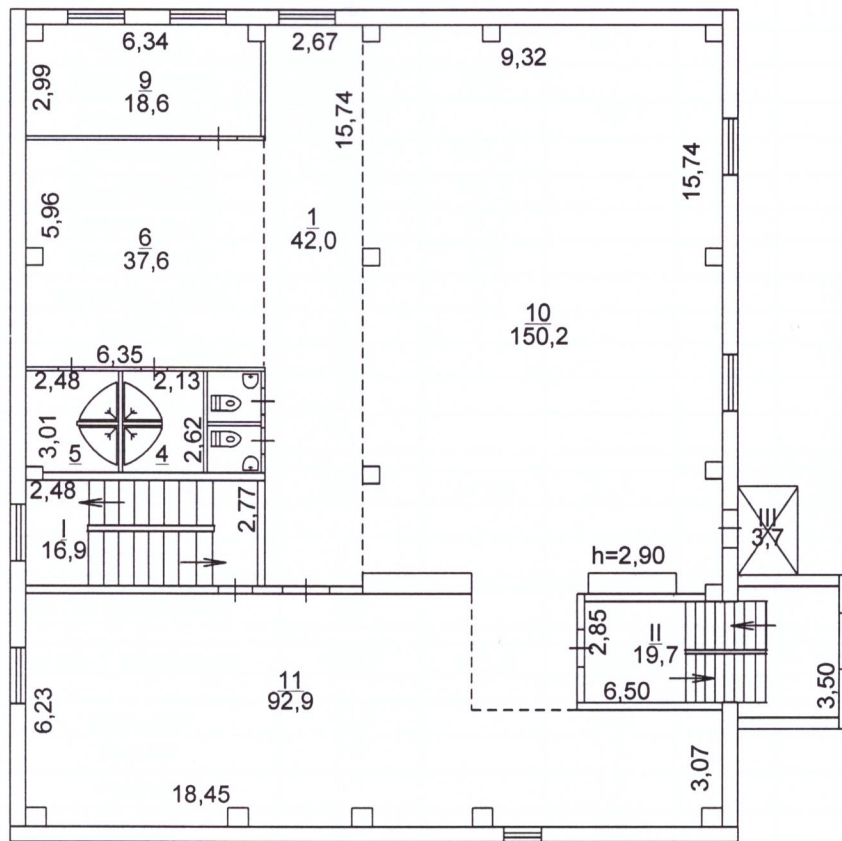

Стіни : з/б блоки